




ALAMBRADO CURVO COM MOURÃO DE CONCRETO E BALDRAME DE 0,25 M

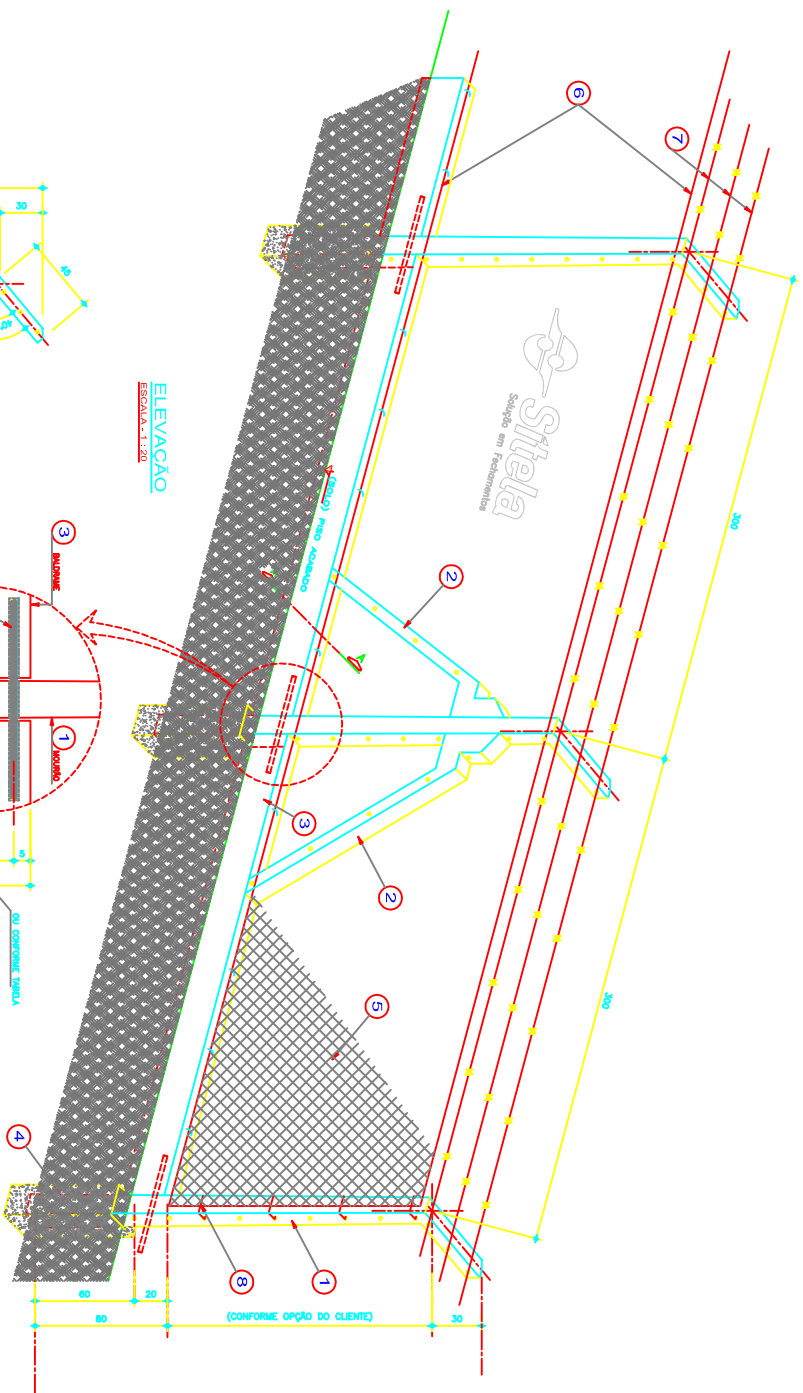


ELEVACÃO  
ESCALA: 1:20

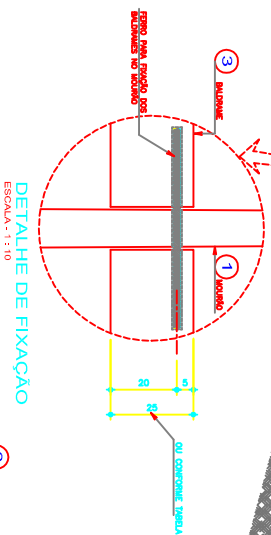

DETALHE DE FIXAÇÃO  
ESCALA: 1:10

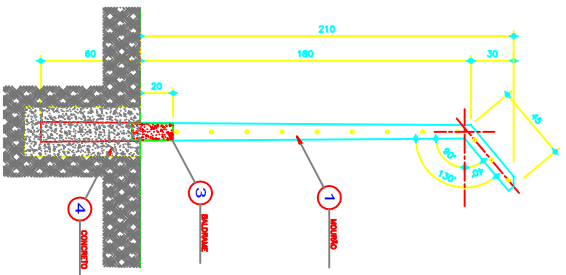

VISTA LATERAL DO MOURÃO  
ESCALA: 1:20

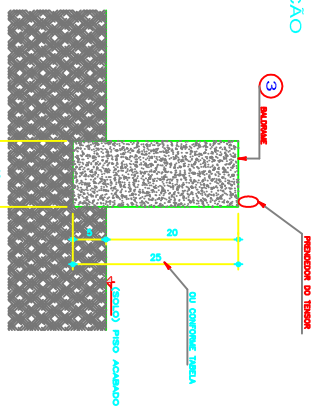

CORTE A-A  
ESCALA: 1:5

TABELA DE MOURÕES CURVO

ALTURA	ESSP. BASE	ESSP. TOPO
2,40 x 0,45 m	11 x 10 cm	8 x 7 cm
2,40 x 0,45 m	12 x 11 cm	8 x 8 cm
2,40 x 0,45 m	13 x 11 cm	8 x 8 cm
2,40 x 0,45 m	13 x 11 cm	8 x 8 cm
2,40 x 0,45 m	13 x 12 cm	8 x 8 cm
3,00 x 0,45 m	13 x 12 cm	8 x 7 cm

TELAS DE ALAMBRADO

	1"	1 1/2"	2"	2 1/2"	3"
18 GALV. E PNC	PNC	PNC	PNC	PNC	PNC
18 GALV. E PNC	GALV. E PNC	PNC	PNC	PNC	PNC
14 GALV. E PNC	GALV. E PNC	GALV. E PNC	GALV. E PNC	GALV. E PNC	PNC
12 GALV. E PNC	GALV. E PNC	GALV. E PNC	GALV. E PNC	GALV. E PNC	GALV. E PNC
10 GALV. E PNC	GALV. E PNC	GALV. E PNC	GALV. E PNC	GALV. E PNC	GALV. E PNC

QALV.: TELAS FABRICADAS COM ARAME GALVANIZADO COM COBERT. DE ZINCO DE 80 e 80 MICRONS PNC.: MANT. ENTORTECIDO DA PNC NA COR. A ESCOLHER PELA CLIENTE.

TABELA DE BALDRAME PRÉ MOLDADO

ALTURA	ESSP. BASE	ESSP. TOPO
10 cm	10 cm	2,40 m
10 cm	10 cm	2,40 m
10 cm	10 cm	2,40 m
10 cm	10 cm	2,40 m
10 cm	10 cm	1,50 m
10 cm	20 cm	2,40 m
10 cm	20 cm	2,40 m
10 cm	20 cm	2,40 m

LEGENDA:

- Mourão, de concreto pré moldado sendo quadrado metálico (veja tabela), concreto fck 210kg/cm<sup>2</sup> visando com 7 dias Cb 80 e 20 dias 12 x 12cm na base e 8 x 8cm no topo. Fixados em furo de 0,5cm no solo com espaçamento 1 metro 30cm.
- Escaço de concreto pré moldado sendo quadrado metálico 2,30m. Fixado com concreto, sendo uma no hilo e duas e sendo 40,0m.
- Baldrama de concreto EPS pre pré moldado visando metálico (veja tabela) com fôrmas e ganchos para fixação de base e cod. 0,25m, sendo 0,25m dentro do solo.
- Concreto magro consumo 150kg para fôrmas.
- Tela sempre sempre metálica (veja tabela) em arma galvanizada e (veja tabela).
- Arma lateral galvanizada fio 12 SWG (2 fio).
- Arma fixada fio 18 SWG galvanizada (3 fio).
- Azoreada de base e do topo com arma galvanizada fio 14 SWG.

ITEM	DESCRIÇÃO	UNID.	QUANT.	VALOR UNIT.	VALOR TOTAL
04					
03	INCLUSÃO DE MOURAS INTERMEDIÁRIAS				
02	RESÍDUO GENL.				
01	RESÍDUO GENL.				
REVENIO	MODIFICADO	DATA	ATIVOADO POR		

**ALAMBRADO CURVO COM MOURÃO DE CONCRETO E COM BALDRAME**  
**014**

TIPO DE PROJETO	ESP. TERMO	DATA	PROJ. ORÇ. POR	REVISÃO
PROJETO	PROJETO	12/08/2009	1	02