


TABELA DE MOURÕES RETOS			
ALTURA	ESPAÇ. BASE	ESPAÇ. TORÇO	
2,00	11 x 10 cm	9 x 8 cm	
2,20	12 x 10 cm	9 x 8 cm	
2,40	12 x 10 cm	9 x 8 cm	
2,60	12 x 11 cm	10 x 8 cm	

ALAMBRADO RETO COM MOURÃO DE CONCRETO SEM VIGA

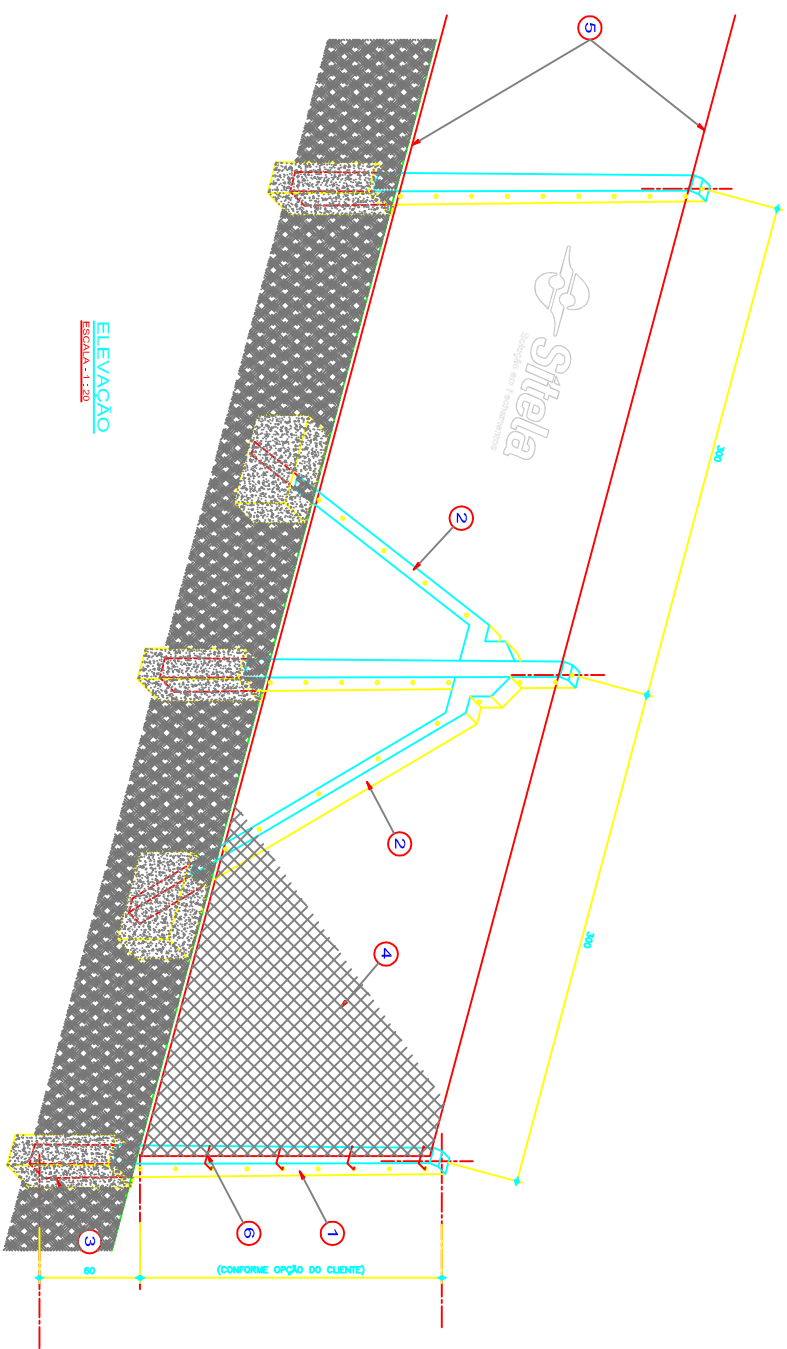

ELEVACAO ESCALA: 1:20

TELAS DE ALAMBRADO

1°	2°	3°
18 GALV. E. PNC	PNC	PNC
18 GALV. E. PNC	PNC	PNC
14 GALV. E. PNC	PNC	PNC
12 GALV. E. PNC	PNC	PNC
10		

GALV. TELAS FABRICADAS COM ARAME GALVANIZADO COM CAMADA DE ZINCO DE 60 e 80 MICRONS PNC. TELAS FABRICADAS COM ARAME GALVANIZADO COM CAMADA DE ZINCO DE 60 e 80 MICRONS MAS REVESTIMENTO EM PNC NA COR A ESCOLHER PELO CLIENTE

LEGENDA:

- 1) Mourão de concreto pré moldado seção quadrada medindo (vide tabela) reto, concreto fck 210kg/cm<sup>2</sup> armado com ferrão CA 60, sendo 12 x 12cm no base e 8 x 8cm no topo. Fissuras em furos de 0,05m no lado com concreto e cada 3,00 m
- 2) Fissura de concreto pré moldado seção quadrada medindo 2,30m. Fissuras com concreto, sendo uma no lado e duas a cada 45,0m
- 3) Concreto magro consumo 150kg para furação
- 4) Tela simples longo malha (vide tabela) em armae galvanizada fio (vide tabela)
- 5) Armae laminar galvanizada fio 12 BNC (2 fios)
- 6) Armazendo do topo com armae galvanizada fio 14 BNC

QUANTIDADE	DESCRIÇÃO	UNIDADE	VALOR UNITÁRIO	VALOR TOTAL
04	ALAMBRADO RETO COM MOURÃO DE CONCRETO SEM VIGA	M <sup>2</sup>		
02	MOEDULO DE HONARIAS INFERIAIS		930111	CELSO
07	REBORDO GERAL		1030838	OSIAS

001

02