ALAMBRADO TUBULAR COM TRAVESSA FIXADO COM CONCRETO
ALTURA ACABADA 1,00 a 3,50 MH

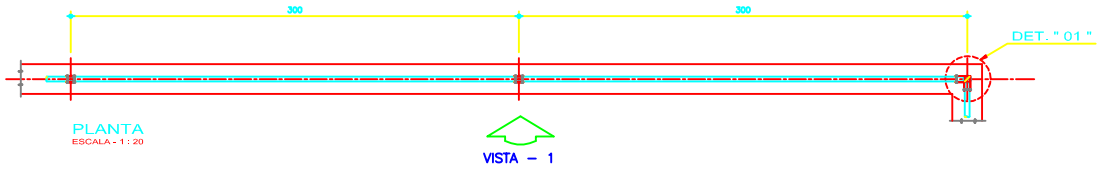

PLANTA
ESCALA - 1 : 20

VISTA – 1

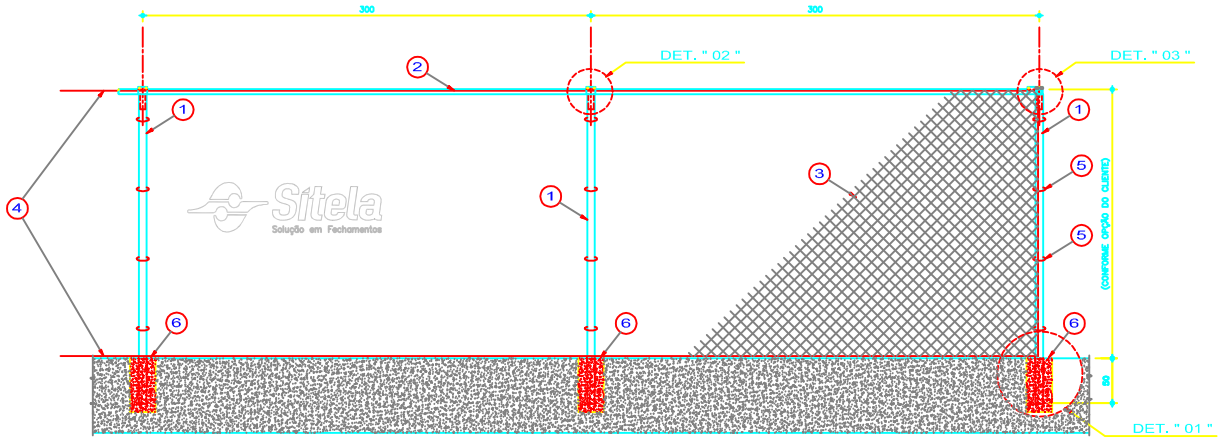

VISTA - 1
ESCALA - 1 : 20

TELAS DE ALAMBRADO ENTRELAÇADAS				
1"	1 1/2"	2"	2 1/2"	3"
18 GALV. E PVC	PVC			
16 GALV. E PVC	GALV. E PVC	PVC	PVC	
14 GALV. E PVC	GALV. E PVC	GALV. E PVC	GALV. E PVC	PVC
12 GALV. E PVC	GALV. E PVC	GALV. E PVC	GALV. E PVC	GALV. E PVC
10	GALV. E PVC	GALV. E PVC	GALV. E PVC	GALV. E PVC

GALV. TELAS FABRICADAS COM ARAME GALVANIZADO COM CAMADA DE ZINCO DE 60 a 80 MICRONS
PVC. TELAS FABRICADAS COM ARAME GALVANIZADO COM CAMADA DE ZINCO DE 60 a 80 MICRONS MAIS REVESTIMENTO EM PVC NA COR A ESCOLHER PELO CLIENTE

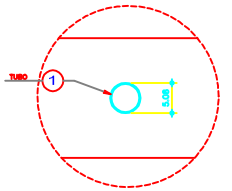

DET. " 1 " - PLANTA
ESCALA - 1 : 5

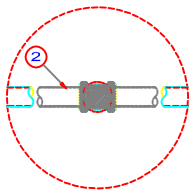

DET. " 2 " - PLANTA
ESCALA - 1 : 5

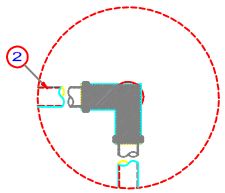

DET. " 3 " - PLANTA
ESCALA - 1 : 5

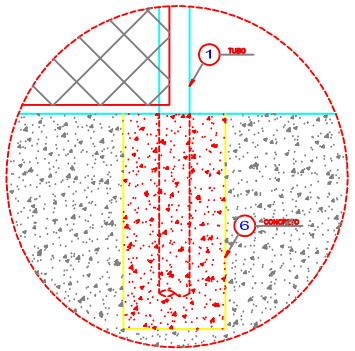

DET. " 1 " - ELEVAÇÃO
ESCALA - 1 : 5

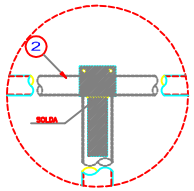

DET. " 2 " - ELEVAÇÃO
ESCALA - 1 : 5

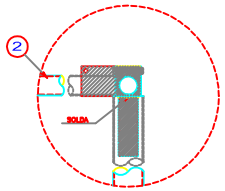

DET. " 3" - ELEVAÇÃO
ESCALA - 1 : 5

LEGENDA:

1. Tubo industrial ø 50,8mm parede 1,5mm sendo montantes conforme opção de altura, com tampa de alumínio. Fixados com concreto sobre muro em furos de 0,50m, a cada 3,00m
2. Travessa em tubo industrial ø 38mm parede 1,5mm sendo travessa superior fixada com parafuso
3. Tela simples torção malha (vide tabela) fio (vide tabela) galvanizado, sendo 12mt x 1,80mh
4. Arame tensor fio 12 BWG galvanizado (02 fios)
5. Amarração da tela com arame galvanizado fio 14 BWG
6. Concreto magro consumo 150 kg para fixação
7. Pintura Montantes e Travessa Bruto c/ Pintura Eletrostática Galvanizado.
8. Galvanizado c/ Pintura Eletrostática.

REVISÃO	MODIFICAÇÃO	DATA	ALTERADO POR
04			
03			
02	INCLUSÃO DE NOVAS INFORMAÇÕES	18/01/11	CELSO
01	REVISÃO GERAL	12/09/09	CELSO

ASSUNTO
ALAMBRADO TUBULAR COM TRAVESSA FIXADO COM CONCRETO SOBRE MURO ALTURA ACABADA DE 1,00 a 3,50MH

FOLHA
061

AUTOR DO PROJETO
RESP. TÉCNICO
DESENHO: CELSO ALEXANDRE
VERIFICAÇÃO
DATA: 12.08.2009
ESCALA: 1 : 20
REVISÃO: 02