ALAMBRADO TUBULAR COM TRAVESSA FIXADO COM CONCRETO
ALTURA ACABADA DE 3.50 a 5.00 MH

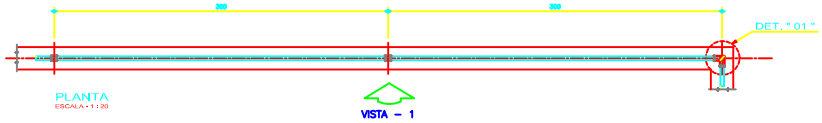

PLANTA
ESCALA - 1 : 20

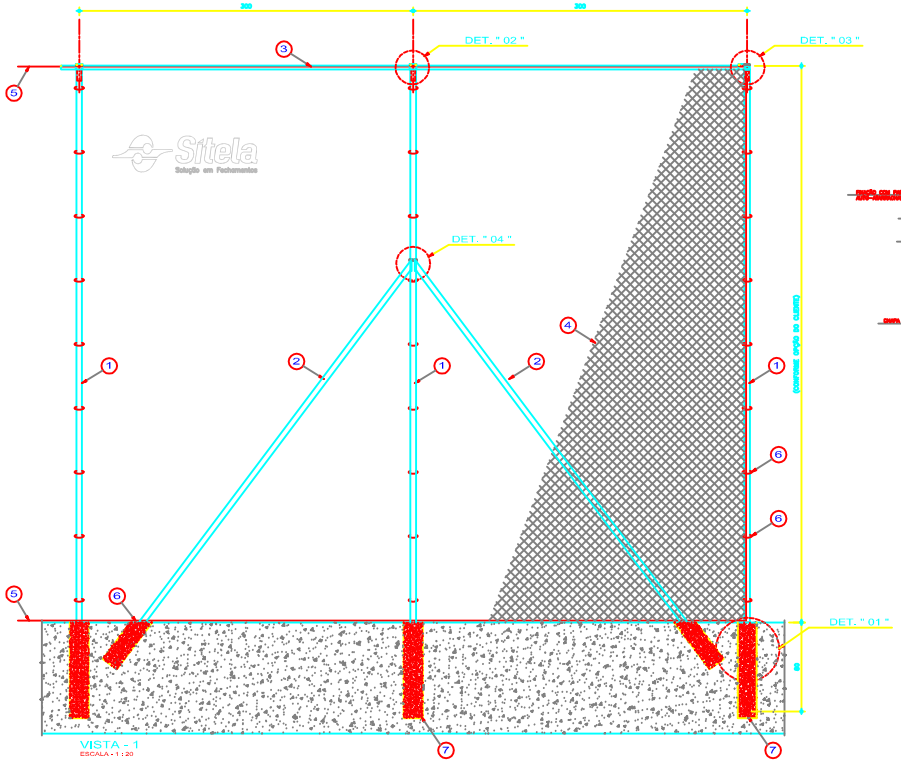

VISTA - 1
ESCALA - 1 : 20

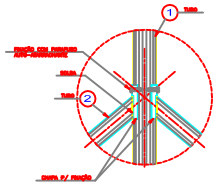

DETALHE " 04 "
ESCALA - 1 : 5

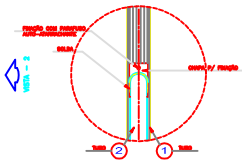

VISTA " 02 "
ESCALA - 1 : 5

TELAS DE ALAMBRADO				
1"	1 1/2"	2"	2 1/2"	3"
18 GALV. E PVC	PVC			
16 GALV. E PVC	GALV. E PVC	PVC	PVC	
14 GALV. E PVC	GALV. E PVC	GALV. E PVC	GALV. E PVC	PVC
12 GALV. E PVC	GALV. E PVC	GALV. E PVC	GALV. E PVC	GALV. E PVC
10	GALV. E PVC	GALV. E PVC	GALV. E PVC	GALV. E PVC

GALV. TELAS FABRICADAS COM ARAME GALVANIZADO COM CAMADA DE ZINCO DE 60 a 80 MICRONS
PVC. TELAS FABRICADAS COM ARAME GALVANIZADO COM CAMADA DE ZINCO DE 60 a 80 MICRONS MAIS REVESTIMENTO EM PVC NA COR A ESCOLHER PELO CLIENTE

OBS:
- opção COM TELA GALVANIZADA + PVC

LEGENDA:

1. Tubo Industrial ø 50,8mm x 3,00 mm, sendo montantes conforme opção de altura, fixados no solo com concreto em furos de 0,60m e solo 3,00m
2. Tubo Industrial ø 38mm x 1,5mm sendo travessa de 4,50m
3. Tubo Industrial ø 38mm x 1,5mm sendo travessa fixados com parafuso
4. Tela simples torção malha (vão tubeta) fio (vão tubeta) sendo 12m2 x 5,00mh
5. Arame tensor fio 12 BWG galvanizado (02 fios)
6. Amarração da tela com arame galvanizado fio 14 BWG, a cada 40cm
7. Sapata mapa consumo 150kg para fixação
8. Pintura Montantes Escora e Travessa Sobre a/ Pintura Eletrostática Galvanizado
9. Galvanizado com Pintura Eletrostática

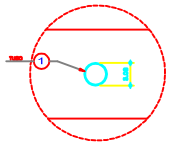

DET. " 1 " - PLANTA
ESCALA - 1 : 5

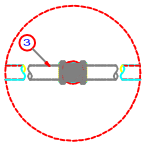

DET. " 2 " - PLANTA
ESCALA - 1 : 5

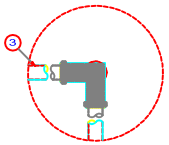

DET. " 3 " - PLANTA
ESCALA - 1 : 5

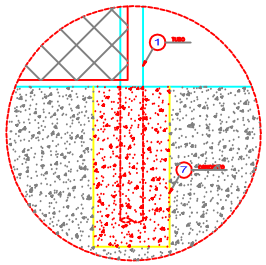

DET. " 1 " - ELEVAÇÃO
ESCALA - 1 : 5

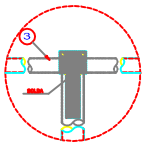

DET. " 2 " - ELEVAÇÃO
ESCALA - 1 : 5

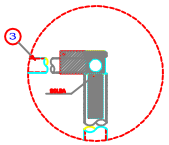

DET. " 3 " - ELEVAÇÃO
ESCALA - 1 : 5

04			
03			
02	INCLUSÃO DE NOVAS INFORMAÇÕES	16/01/11	Celso
01	REVISÃO GERAL	12/08/09	Celso
REVISÃO	DESCRIÇÃO	DATA	ALTERADO POR

ASSUNTO
ALAMBRADO TUBULAR COM TRAVESSA FIXADO COM CONCRETO
ALTURA ACABADA DE 3,50 a 5,00MH

FOLHA
063

ARQUIVO DE PROJETO | REF. DESENHO

DESENHO	DESCRIÇÃO	DATA	ESCALA	REVISÃO
CELSO ALEXANDRE		12.08.2009	1 : 20	02