GRADIL ENRIJECIDO SIGRADI COM BALDRAME
Nº 83

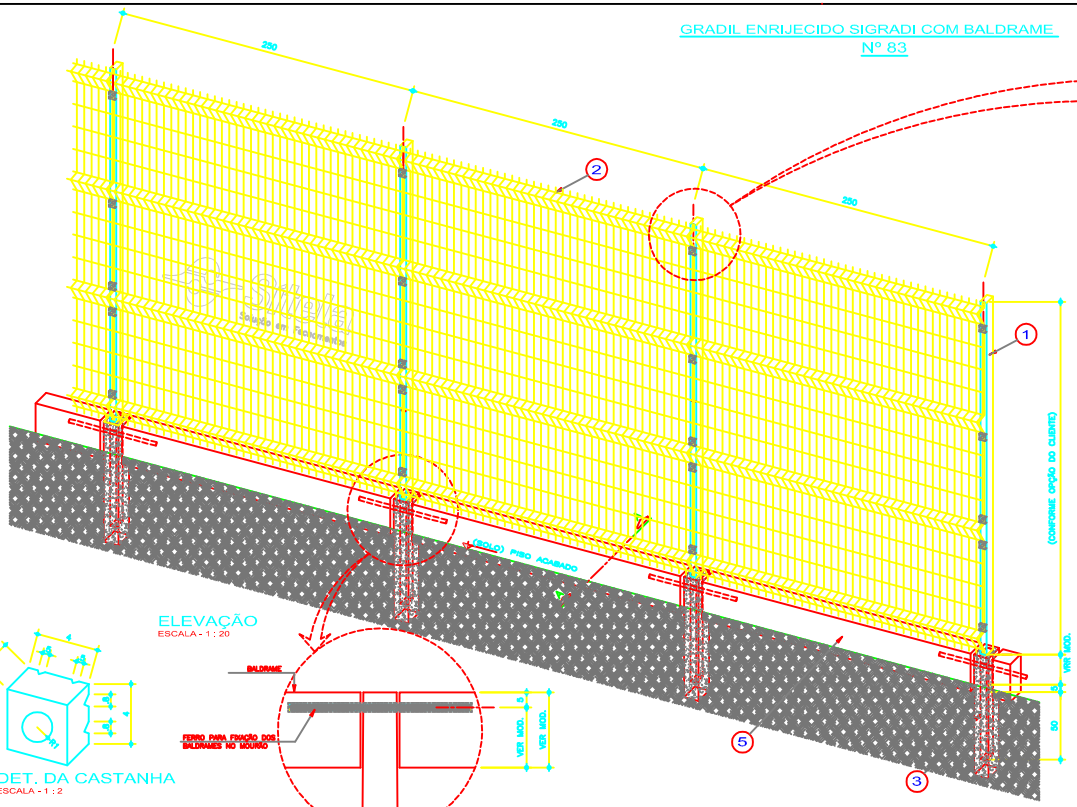

ELEVAÇÃO
ESCALA - 1 : 20

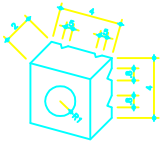

DET. DA CASTANHA
ESCALA - 1 : 2

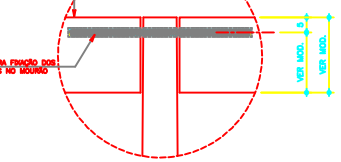

DETALHE DE FIXAÇÃO
ESCALA - 1 : 10

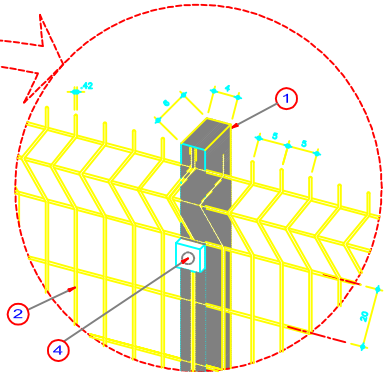

DET. 01
ESCALA - 1 : 5

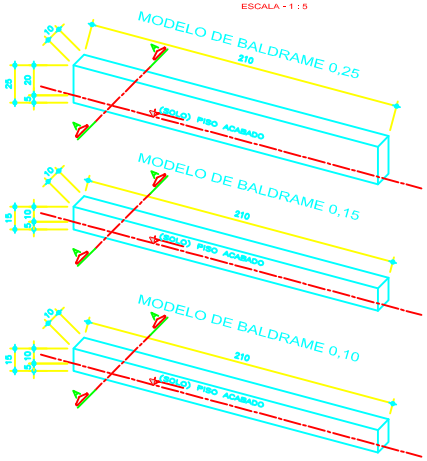

Obs: é possível o desenvolvimento de malhas diferentes, adequando-se à necessidade do cliente

SIGRADI MAX								
TELA					ARAME			
Malha (mm)	Altura (m)	Largura (m)	Peso (Kg)	Vincos	ø Fio (mm)	Camada de Pintura (microns)	Lrt (Kgf/mm²)	Camada Zn (microns)
50 x 200	1,03	2,50	5,25	3	5,00	150 a 200	70 a 80	50 a 100
	1,53		12,00	3				
	2,03		14,00	4				
	2,43		19,65	4				

SIGRADI MÉDIO								
TELA					ARAME			
Malha (mm)	Altura (m)	Largura (m)	Peso (Kg)	Vincos	ø Fio (mm)	Camada de Pintura (microns)	Lrt (Kgf/mm²)	Camada Zn (microns)
50 x 200	1,03	2,50	5,45	3	4,40	150 a 200	70 a 80	50 a 100
	1,53		9,35	3				
	2,03		12,20	4				
	2,43		15,35	4				

SIGRADI MIX								
TELA					ARAME			
Malha (mm)	Altura (m)	Largura (m)	Peso (Kg)	Vincos	ø Fio (mm)	Camada de Pintura (microns)	Lrt (Kgf/mm²)	Camada Zn (microns)
50 x 200	1,03	2,50	4,80	3	4,4 x 3,6	150 a 200	70 a 80	50 a 100
	1,53		7,90	3				
	2,03		9,65	4				
	2,43		11,20	4				

GALV. GALVANIZADO DE 50 a 80 MICRONS
PINTURA: EM POLIÉSTER DE 150 a 200 MICRONS DE CAMADA
ARAME COM MAIOR TEOR DE DUREZA

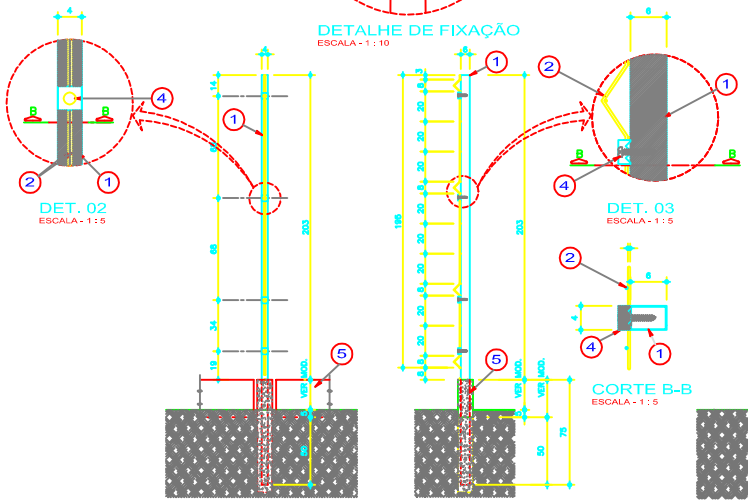

DET. 02
ESCALA - 1 : 5

DET. 03
ESCALA - 1 : 5

CORTE B-B
ESCALA - 1 : 5

VISTA FRONTAL DO TUBO
ESCALA - 1 : 20

VISTA LATERAL DO TUBO
ESCALA - 1 : 20

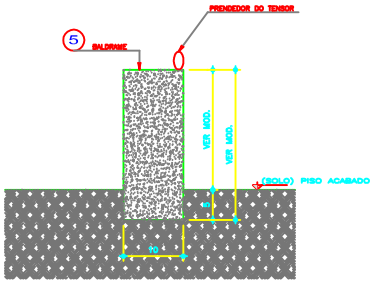

CORTE A-A
ESCALA - 1 : 5

DISPOSIÇÃO DOS VINCOS NAS ALTURAS DISPONIVEIS

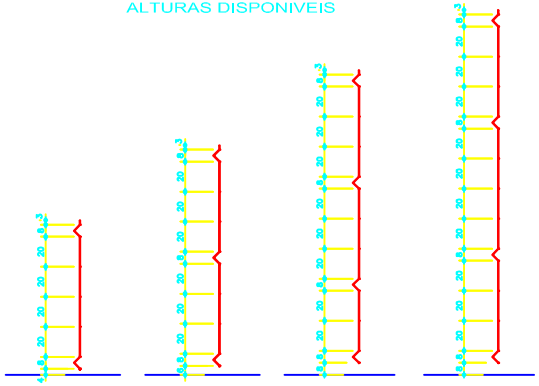

1.03 mh | 1.53 mh | 2.03 mh | 2.43 mh

LEGENDA:

1. Montantes em tubo 60mm x 40mm x 1,5mm medindo 2,38m Fixados com concreto no solo em furos de 0,50m a cada 2,50m
2. Painel medindo 2,00m x 1,63mh enrijecido sigradi em tela eletrosoldada malha 50 x 160mm ø 4,20mm 3 parafusos
3. Concreto consumo 150kg para fixação dos montantes.
4. Parafuso galvanizado ¼" x 2 ½"
5. Baldrame de concreto epe leve pré moldado vibrado medindo (VER MODELO) com ferragem, sendo 0,05 abaixo do piso acabado.

REVISÃO	MODIFICADO	DATA	ALTERADO POR
02	INCLUSÃO DE NOVAS INFORMAÇÕES	10/01/11	CELSO
01	REVISÃO GERAL	12/09/09	CELSO

ASSUNTO: GRADIL ENRIJECIDO SIGRADI COM BALDRAME

FOLHA: 083

AUTOR DO PROJETO | RESP. TÉCNICO | CREA-Nº

DESENHO: CELSO ALEXANDRE | VERIFICAÇÃO | DATA: 14.04.2011 | ESCALA: 1 : 20 | REVISÃO: 02