

| TABELA DE MOURÕES CURVO | | | |
|-------------------------|------------|----------|--|
| 2,40 + 0,40 m. | 11 x 10 cm | 8 x 7 cm | |
| 2,80 + 0,45 m. | 13 x 11 cm | 9 x 8 cm | |
| 2,80 + 0,45 m. | 13 x 11 cm | 9 x 8 cm | |
| 3,00 + 0,45 m. | 13 x 12 cm | 9 x 8 cm | |
| 3,20 + 0,45 m. | 13 x 12 cm | 8 x 7 cm | |

TELAS DE ALAMBRADO

| | | | | |
|----------------|-------------|-------------|-------------|-------------|
| 18 GALV. E PVC | PVC | PVC | PVC | |
| 16 GALV. E PVC | GALV. E PVC | GALV. E PVC | GALV. E PVC | PVC |
| 14 GALV. E PVC | GALV. E PVC | GALV. E PVC | GALV. E PVC | PVC |
| 12 GALV. E PVC | GALV. E PVC | GALV. E PVC | GALV. E PVC | GALV. E PVC |
| 10 | GALV. E PVC | GALV. E PVC | GALV. E PVC | GALV. E PVC |

GALV. TELAS FABRICADAS COM ARAME GALVANIZADO COM CAMADA DE ZINCO DE 60 e 80 MICRONS
PVC. TELAS FABRICADAS COM ARAME GALVANIZADO COM CAMADA DE ZINCO DE 60 e 80 MICRONS
MAS REVESTIMENTO EM PVC NA COR A ESCOLHER PELO CLIENTE

TABELA DE BALDRAME PRÉ MOLDADO

| ALTURA | ESSP. BASE | ESSP. TOPO |
|--------|------------|------------|
| 10 cm | 25 cm | 1,55 m |
| 10 cm | 25 cm | 1,80 m |
| 10 cm | 25 cm | 2,05 m |
| 10 cm | 25 cm | 2,40 m |
| 10 cm | 25 cm | 2,80 m |

LEGENDA:

- Mourão, de concreto pré moldado según quadrado medindo (Conforme Tabela), concreto fck 210kg/cm² vibrado com ferros CA 60, sendo (Conforme Tabela) no base e (Conforme Tabela) no topo. Fixadas em tiras de 0,60m no solo com concreto a cada 2,50m ou 3,00m
 - Escora de concreto pré moldado según quadrado medindo (Conforme Tabela). Fixadas com concreto, sendo uma no inicio e duas a cada 25,00m ou 45,00m
 - Viga Baldrame de concreto pré moldado, medindo 0,10m x 0,25m, sendo 0,05m abaixo do solo e 0,20m acima.
 - Concreto magro consumo 150kg para fixação
 - Tela simples torção malha (Conforme Tabela) em arame galvanizado ou revestido com PVC
 - Arame laminar galvanizado ou revestido com PVC (2 fios)
 - Arame laranja fio 16 BWC galvanizado (3 fios)
 - Amarracão do telo e do torpeda com arame galvanizado ou revestido com PVC
 - Concretão galvanizada.
- * A SITELA SE RESERVA O DIREITO DE ALTERAR OS ITENS A QUALQUER MOMENTO



Soluções em Fechamentos

ASSUNTO: ALAMBRADO CURVO COM BALDRAME, FARPADO E CONCERTINA

CLIENTE: RES. TÉCNICO


DATA: 11/02/2014

ESCALA: 1/20

REVISÃO: 00

021

FOLHA

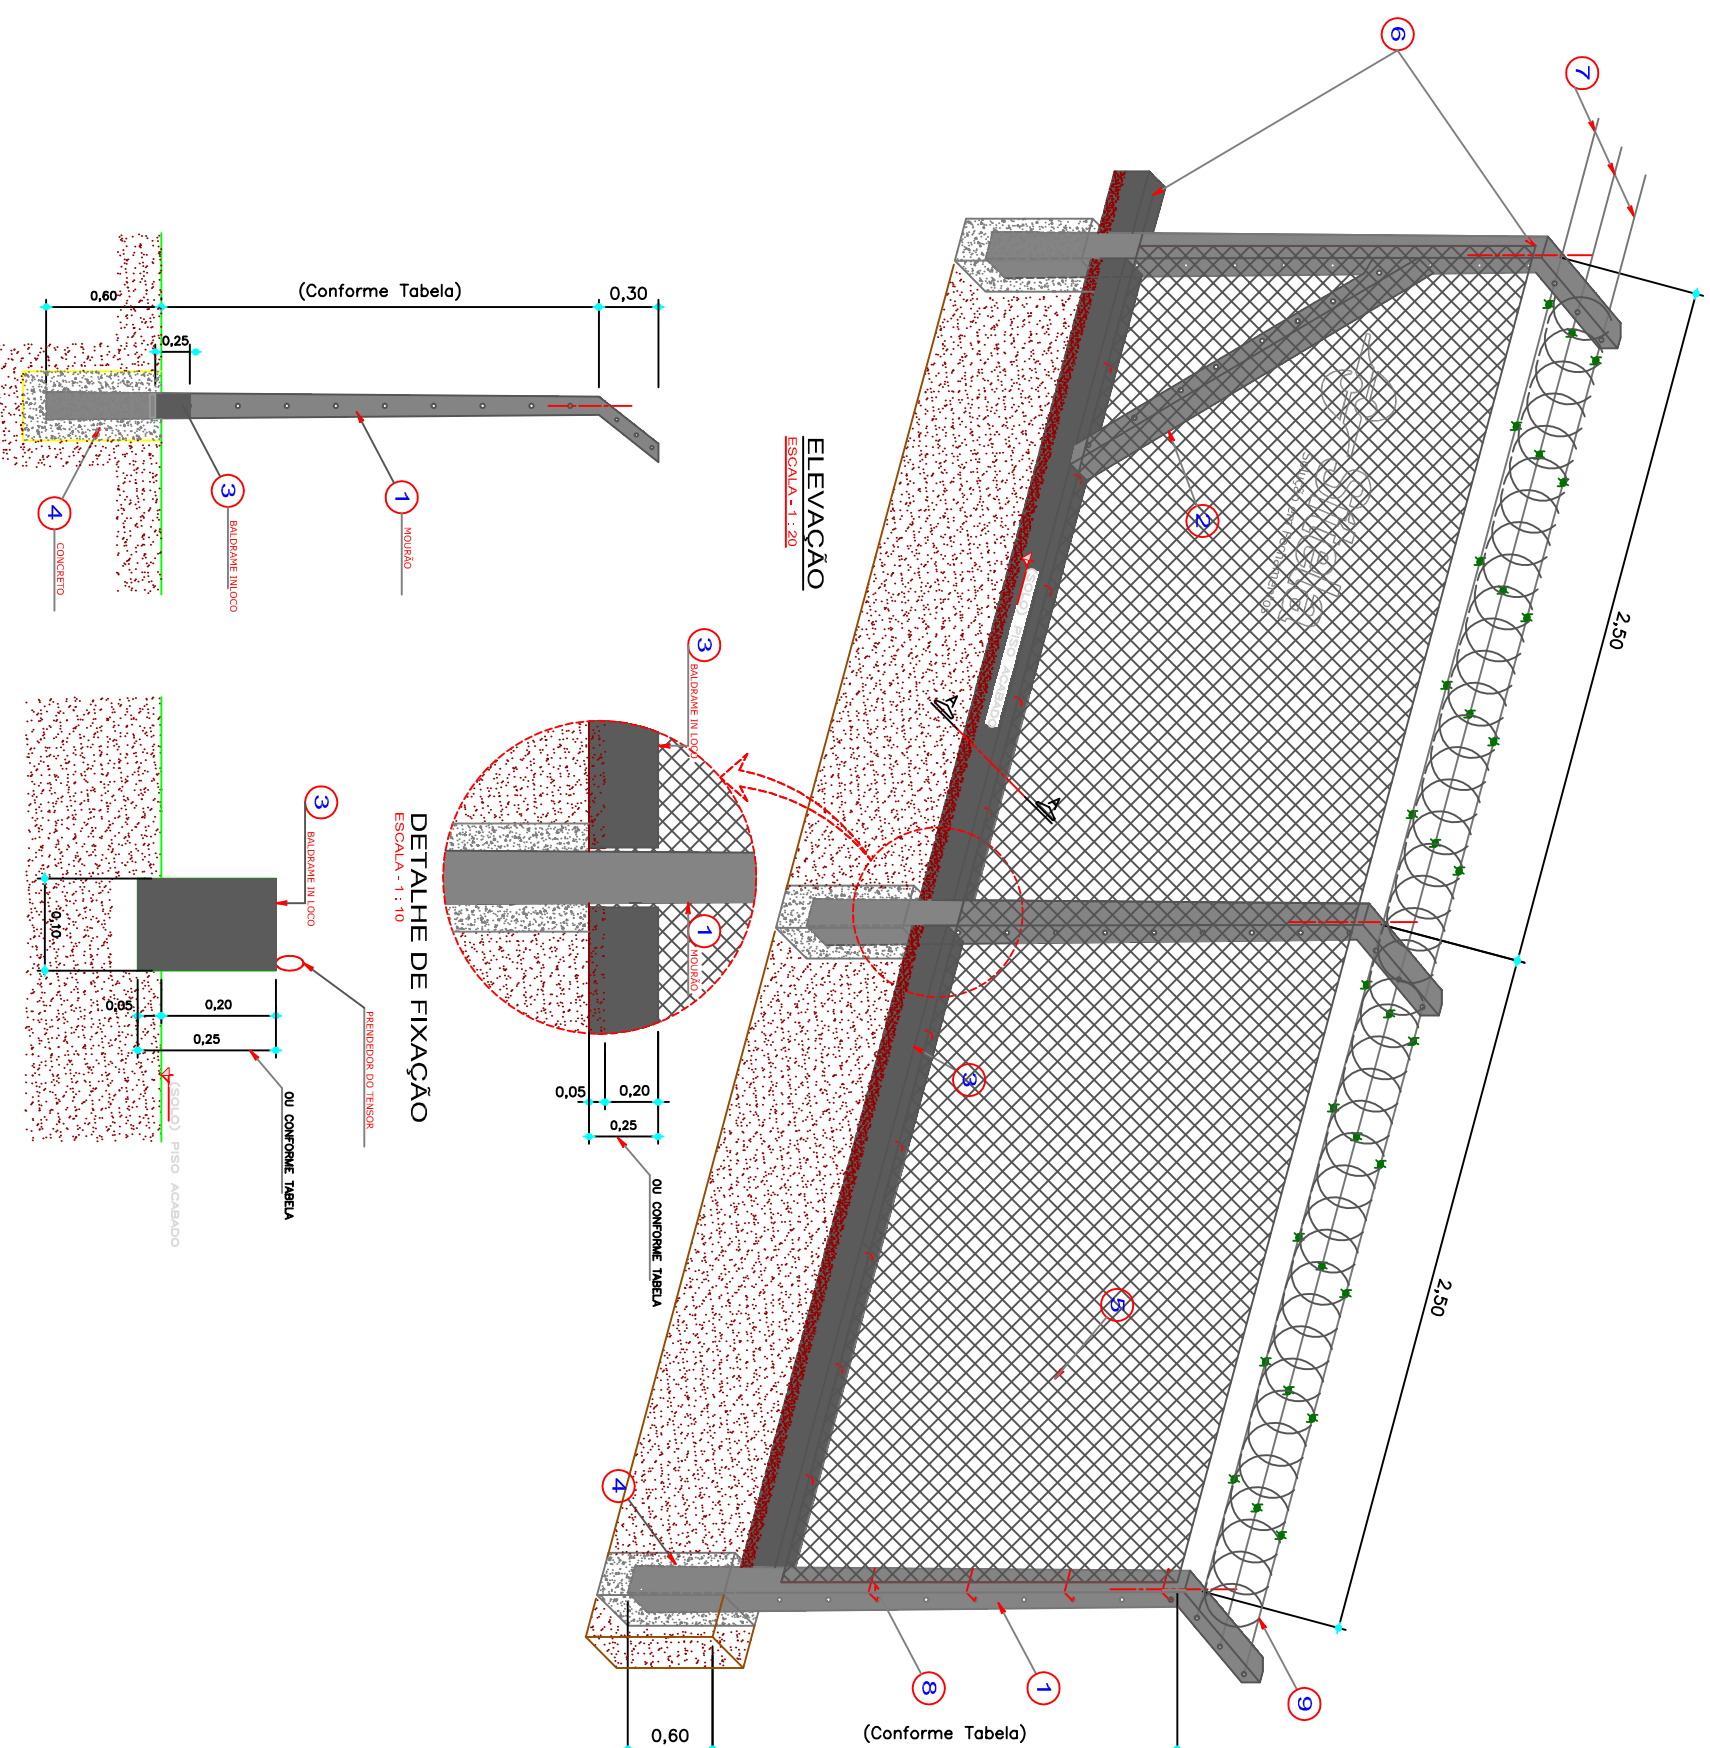

ELEVACÃO

ESCALA - 1:20

DETALHE DE FIXAÇÃO

ESCALA - 1:10

VISTA LATERAL DO MOURÃO

ESCALA - 1:20

CORTE A-A

ESCALA - 1:5