

TABELA DE MOURÕES RETOS			
2,00	11 x 10 cm	9 x 8 cm	
2,20	12 x 10 cm	9 x 9 cm	
2,40	12 x 10 cm	9 x 8 cm	
2,60	12 x 11 cm	10 x 9 cm	

TELAS DE ALAMBRA DO					
1 ^a	1 1/2"	2"	2 1/2"		
18 GALV. E PVC	PVC	PVC	PVC		
16 GALV. E PVC	GALV. E PVC	PVC	PVC		
14 GALV. E PVC	GALV. E PVC	GALV. E PVC	GALV. E PVC		
12 GALV. E PVC	GALV. E PVC	GALV. E PVC	GALV. E PVC		
10	GALV. E PVC	GALV. E PVC	GALV. E PVC		

GALV. TELAS FABRICADAS COM ARAME GALVANIZADO COM CAMADA DE ZINCO DE 60 a 80 MICRONS
 PVC. TELAS FABRICADAS COM ARAME GALVANIZADO COM CAMADA DE ZINCO DE 60 a 80 MICRONS
 MAS REVESTIMENTO EM PVC NA COR A ESCOLHER PELO CLIENTE

TABELA DE BALDRAME PRÉ MOLDADO			
ALTURA	ESSP. BASE	ESSP. TOPO	
10 cm	25 cm	1,55 m	
10 cm	25 cm	1,80 m	
10 cm	25 cm	2,05 m	
10 cm	25 cm	2,40 m	
10 cm	25 cm	2,80 m	

LEGENDA:

- Mourão de concreto pré moldado seção quadrada medindo (Conforme Tabela), concreto fak 210kg/cm² vibrado com feros CA 60, sendo (Conforme Tabela) na base e (Conforme Tabela) no topo. Fixadas em furos de 0,60m no solo com concreto a cada 2,50m ou 3,00m
- Escada de concreto pré moldado seção quadrada medindo (Conforme Tabela). Fixados com concreto, sendo um no início e duas a cada 25,00m ou 45,00m
- Viga Baldrame de concreto pré moldado, medindo 0,10m x 0,25m, sendo 0,05m abaixo do solo e 0,20m acima.
- Concreto magro consumo 150kg para fixação
- Isola simples torção média (Conforme Tabela) em orname galvanizado ou revestido com PVC
- Arame lamax galvanizado ou revestido com PVC (2 fios)
- Arame tarçada fio 16 BWS galvanizado (3 fios)
- Amarracão da tela e do forpado com orname galvanizado ou revestido com PVC

* A SITELA SE RESERVA O DIREITO DE ALTERAR OS ITENS A QUALQUER MOMENTO






ASSUNTO: ALAMBRA DO RETO COM BALDRAME

FOLHA:

020

CLIENTE	RESP. TÉCNICO	CREA/Nº	REVISÃO
Téc. Edificações Diego Faria			00

DESENHO	DATA	ESCALA	REVISÃO
Téc. Edificações Diego Faria	11/02/2014	1/20	00

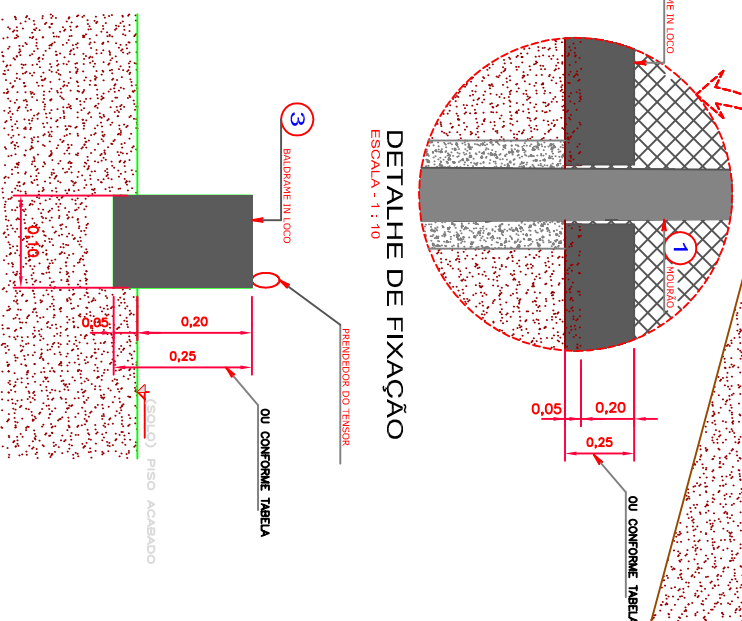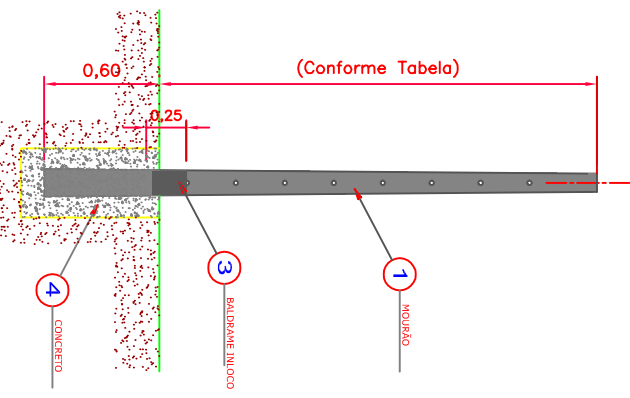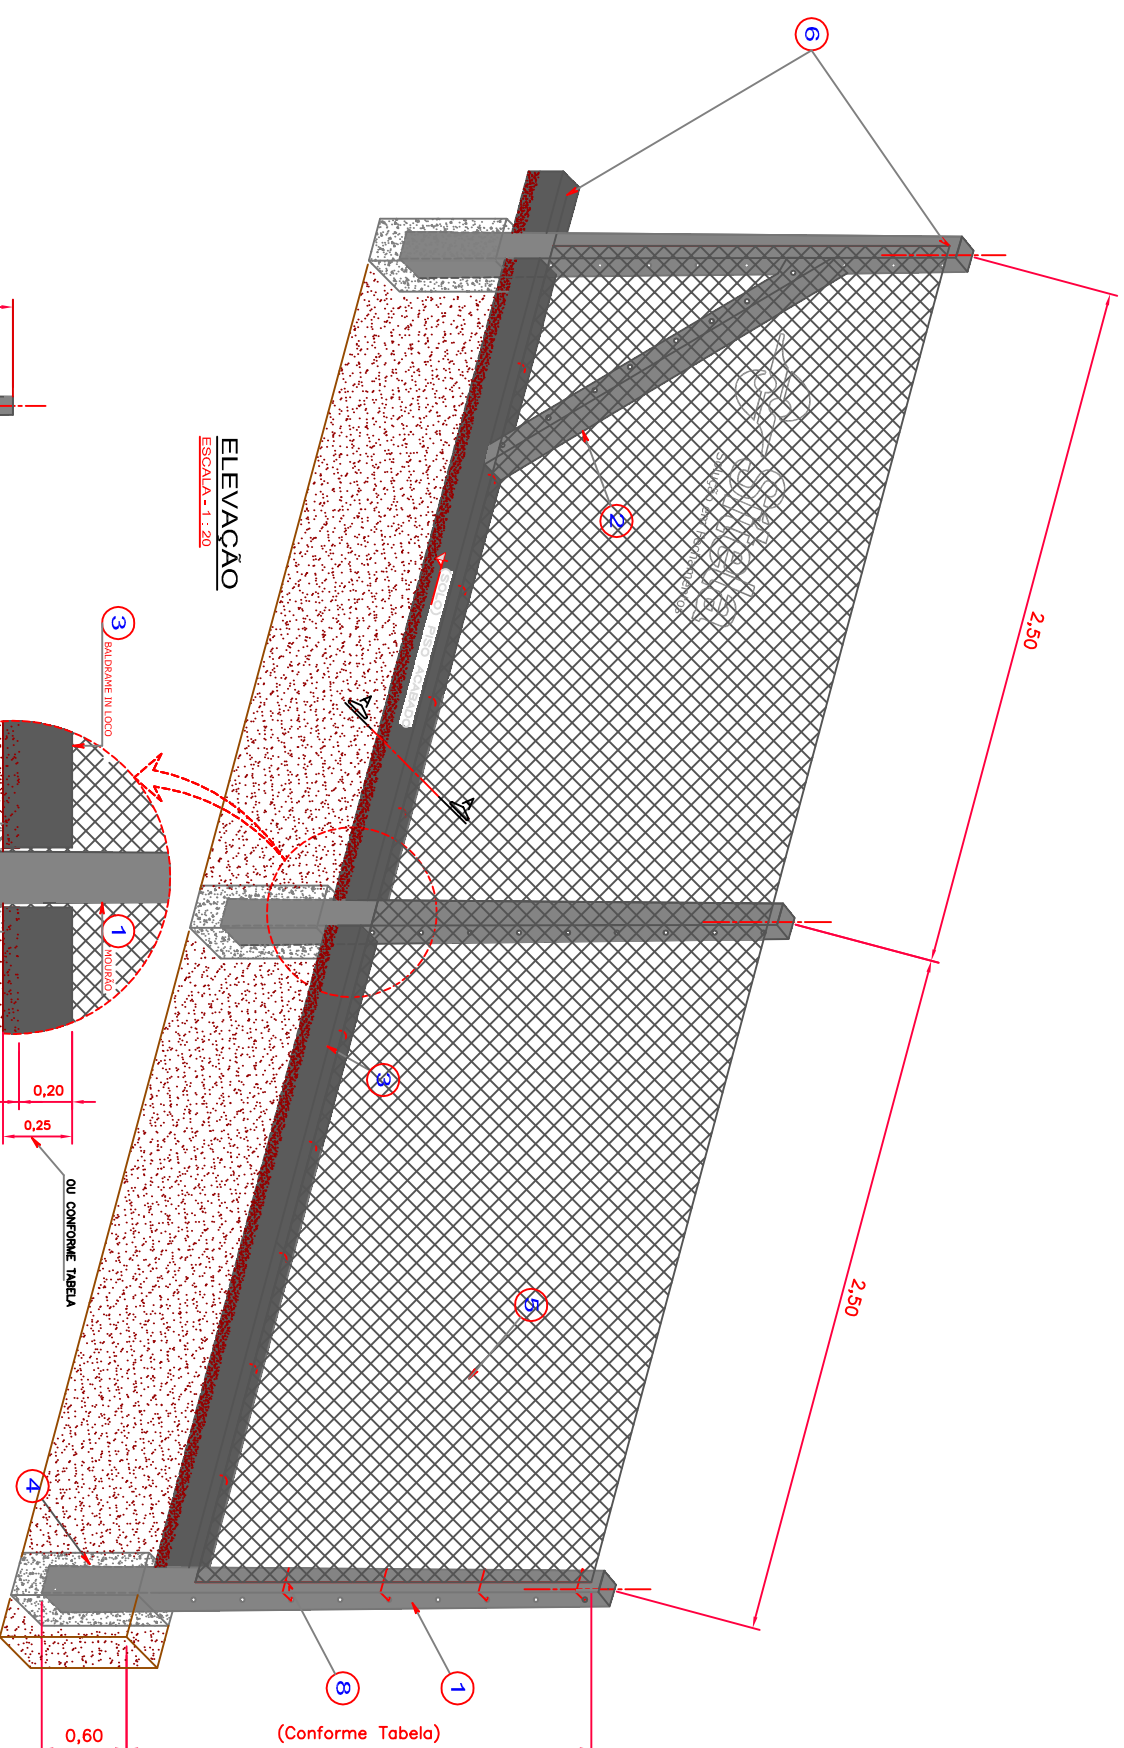

VISTA LATERAL DO MOURÃO
 ESCALA=1:20