


ELEVAÇÃO
ESCALA - 1:20

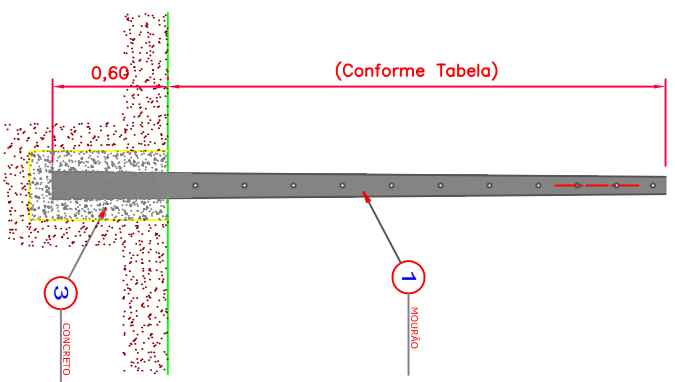

VISTA LATERAL DO MOURÃO
ESCALA - 1:20

TABELA DE MOURÕES RETOS			
2,00	11 x 10 cm	9 x 8 cm	
2,20	12 x 10 cm	9 x 9 cm	
2,40	12 x 10 cm	9 x 8 cm	
2,60	12 x 11 cm	10 x 9 cm	


TELAS DE ALAMBRA DO							
18 GALV. E PVC	PVC						
16 GALV. E PVC	GALV. E PVC	PVC					
14 GALV. E PVC	GALV. E PVC	GALV. E PVC					
12 GALV. E PVC	GALV. E PVC	GALV. E PVC	GALV. E PVC				
10 GALV. E PVC	GALV. E PVC	GALV. E PVC	GALV. E PVC	GALV. E PVC			

GALV. TELAS FABRICADAS COM ABAME GALVANIZADO COM CAMADA DE ZINCO DE 60 e 80 MICRONS
PVC. TELAS FABRICADAS COM ABAME GALVANIZADO COM CAMADA DE ZINCO DE 60 e 80 MICRONS
MAS REVESTIMENTO EM PVC NA COR A ESCOLHER PELO CLIENTE

LEGENDA:

- 1 Mourão, de concreto pré moldado seção quadrada medindo (Conforme Tabela), concreto fck 210kg/cm² vibrado com ferras CA 60, sendo (Conforme Tabela) na base e (Conforme Tabela) no topo. Fixadas em furos de 0,60m no solo com concreto a cada 2,50m ou 3,00m
- 2 Escada de concreto pré moldado seção quadrada medindo (Conforme Tabela). Fixadas com concreto, sendo uma no início e duas a cada 25,00m ou 45,00m
- 3 Concreto magro para fixação.
- 4 Tala simples torção molha (Conforme Tabela) em arame galvanizado ou revestido com PVC
- 5 Arame lanax galvanizado ou revestido com PVC (2 fios)
- 6 Amarração de tela e do forpodo com arame galvanizado ou revestido com PVC

* A SITELA SE RESERVA O DIREITO DE ALTERAR OS ITENS A QUALQUER MOMENTO



Sitela
Soluções em Fachamentos

ASSUNTO		FOUR	
ALAMBRA DO RETO		019	
CLIENTE	RESP. TÉCNICO	CREA/Nº	REVISÃO
DESENHO	DATA	ESCALA	REVISÃO
Téc. Edificações Diego Faria	11/02/2014	1/20	00