




DET. DA CASTANHA
ESCALA - 1:2

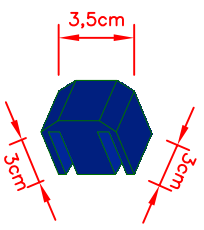


2.1713

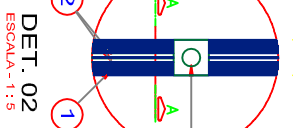


DET. 02
ESCALA - 1:5

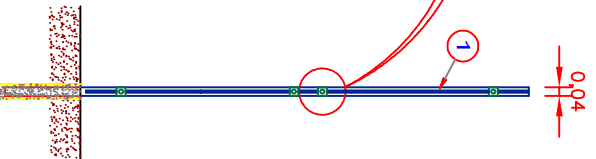

VISTA FRONTAL DO TUBO
ESCALA - 1:20

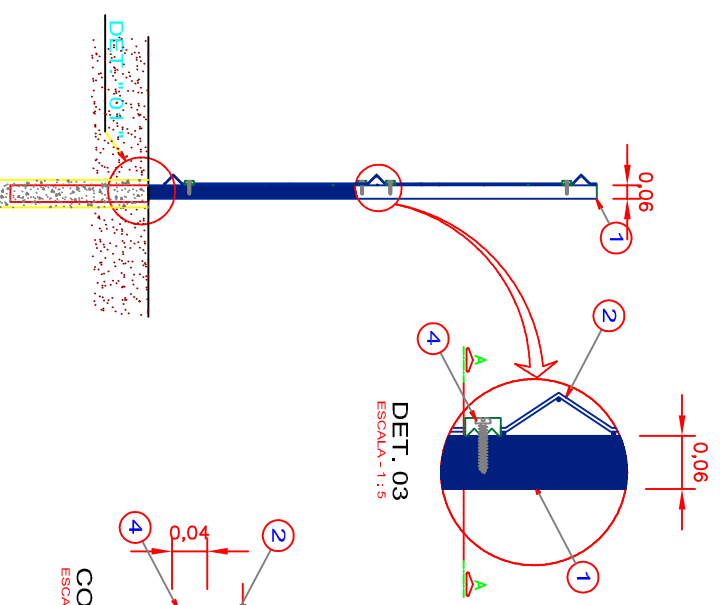

DET. 03
ESCALA - 1:5

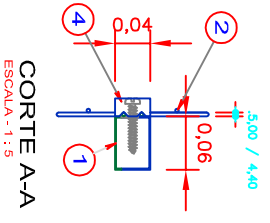

CORTE A-A
ESCALA - 1:5

LEGENDA:

- 1 Montantes em tubo 60mm x 40mm x 1,5mm parede 1,5mm fixados com concreto a cada 2,00m em furos de 0,50cm
- 2 Painel Defence malha 50 x 50mm fio (Vide Tabela) galvanizado com pintura eletrolítica
- 3 Chapa para fixação de montante
- 4 CASTANHAS FIXADORA 100% nylon de alta resistencia, com parafusos com 4 x zinco

* A SITELA SE RESERVA O DIREITO DE ALTERAR OS ITENS A QUALQUER MOMENTO

TELA				ARAME				
Malha (mm)	Altura (m)	Compr. (m)	Peso (kg)	Vincos	Ø Fio (mm)	Quantidade de Espiras (m/m²)	1ª Camada 2h (kgf/mm²)	2ª Camada 2h (kgf/mm²)
50 x 50	1,03	2,00	14,01	3	4,3 x 3,6	150 x 300	70 x 80	80 x 100
	1,53		20,81	4				
	2,03		27,29	6				
	2,43		33,02	7				
	3,00		38,13	8				

ASSUNTO
GRADIL DEFENCE FIXADO COM CONCRETO

FOLHA
001

CLIENTE	RESP. TÉCNICO	CREA Nº.	REVISÃO
DESENHO	DATA	ESCALA	
Téc. Edificações Diego Faria	17/02/2014	1/20	00