
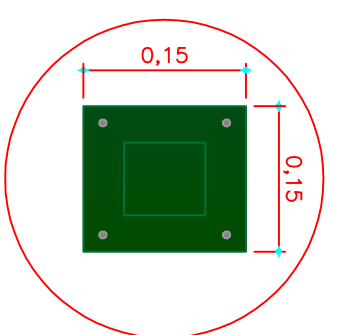
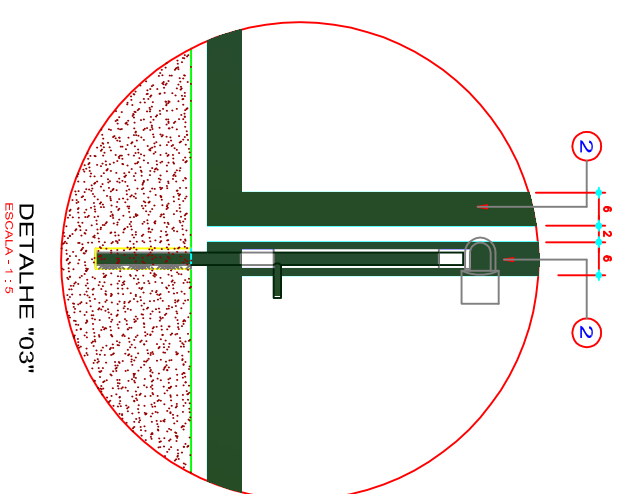
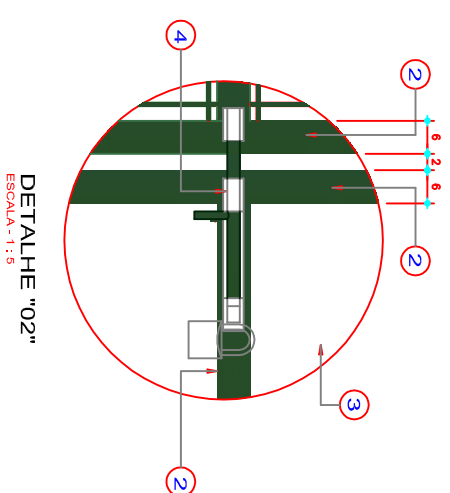


ELEVAÇÃO
ESCALA - 1:20

LEGENDA:

- 1 Coluna em tubo industrial x mm parede 2,00mm compr. m. Fixados com chapa e bucha
- 2 Estrutura em tubo industrial 60 x 40mm, parede 1,5mm
- 3 Tipos de miolo
- 4 Itinaç e Ferrolho com ferro \varnothing 5/8 conforme detalhe "02" e "03"
- 5 Dobradica em chapa 3/8 com parafuso 3/8 x 1" conforme detalhe "01"
- 6 Bruto c/ Pintura Eletrostática 8,1 = bruto
8,2 = bruto com pintura
8,3 = galvanizado
8,4 = galvanizado + pintura
- 7 FIXAÇÃO CHAPA E BUCHA

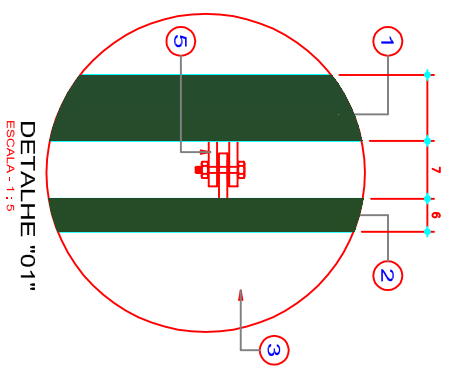

DETALHE "03"
ESCALA - 1:5

 Soluções em Fechamentos		ASSUNTO	FOLHA
		PORTÃO DE ABRIR EM 2 FOLHA	006
CLIENTE	RESP. TÉCNICO	CREA N.º	REVISÃO
DESENHO DIEGO FARIA	VERIFICAÇÃO	DATA / /	ESCALA
			00