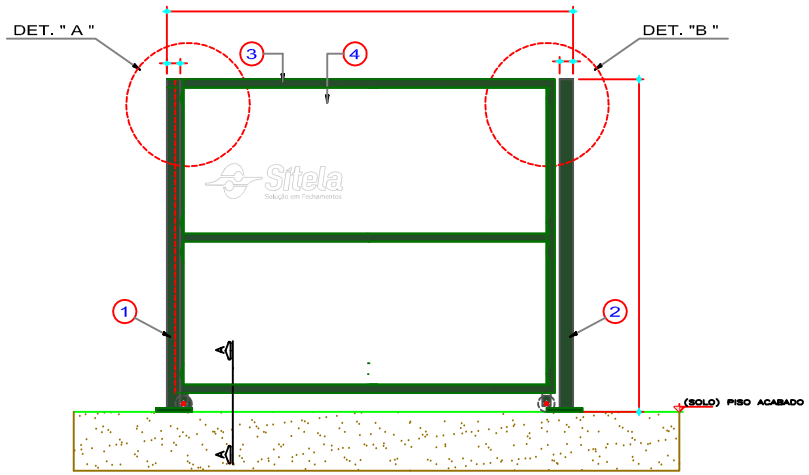

ELEVAÇÃO
ESCALA - 1 : 20

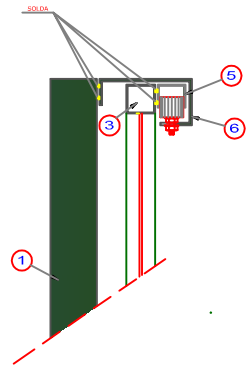

CORTE B-B
ESCALA - 1 : 5

OBS:

PORTÃO ACIMA 6,00ML DE FOLHA UTILIZAR
- 2 COLUNAS CONJUNTAS DE SUSTENTAÇÃO E 1 PARA BATENTE
- TRILHO E ROLDANA BLINDADAS DUPLAS

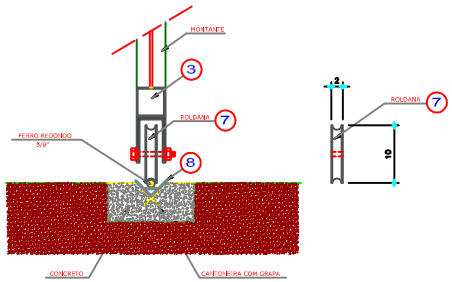

CORTE A-A
ESCALA - 1 : 5

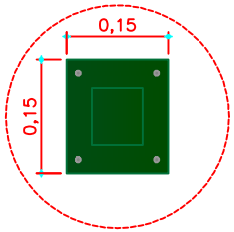

DETALHE "03"
ESCALA - 1 : 5

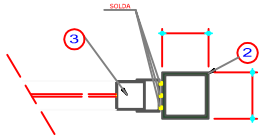

CORTE C-C
ESCALA - 1 : 5

LEGENDA:

1. 1 coluna de tubo industrial x mm, parede 1,5mm. Fixados com chapa e bucha
2. 1 batente de tubo industrial x mm, parede 1,5mm. Fixados com chapa e bucha
3. Estrutura em tubo industrial 60 x 40mm, parede 1,50mm
4. Tipos de miolo
5. Trilho superior em cantoneira 2 x 1/8" conforme corte B–B
6. 1 suporte com 100mm chapa 3/16" com 2 roletes nylon Ø40mm conforme corte B–B
7. 2 roldanas ø 100mm com rolamento blindado com suporte conforme detalhe corte A–A
8. Trilho em cantoneira 1 1/2 x 1/8 com ferro chato 1 x 1/8" em ferro Ø 5/8" conforme corte A–A
9. Bruto c/ Pintura Eletrostática 8,1 = bruto
   8,2 = bruto com pintura
   8,3 = galvanizado
   8,4 = galvanizado + pintura

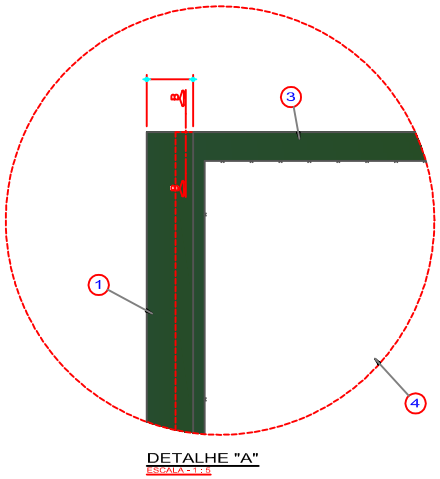

DETALHE "A"
ESCALA - 1 : 5

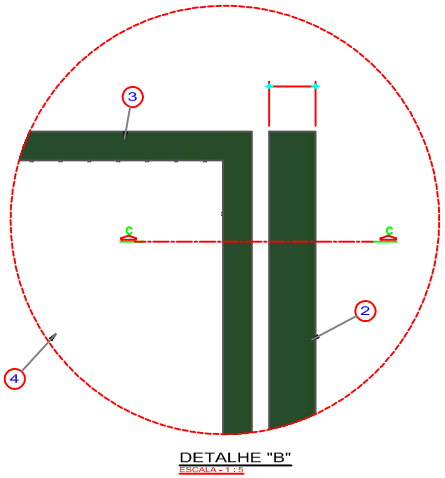

DETALHE "B"
ESCALA - 1 : 5

Sítela
Soluções em Fechamentos

ASSUNTO: PORTÃO DESLIZANTE EM 01 FOLHA		FOLHA: 007
Cliente:	RESP. TÉCNICO / CREA No.	
DESENHO: Técnico em Edificações: Diego Faria	DATA: / /	ESCALA: ----
		REVISÃO: 00