
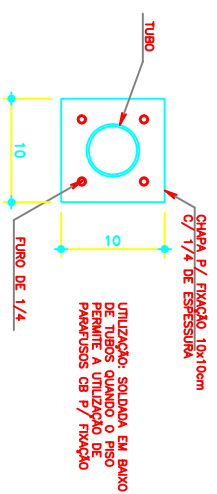
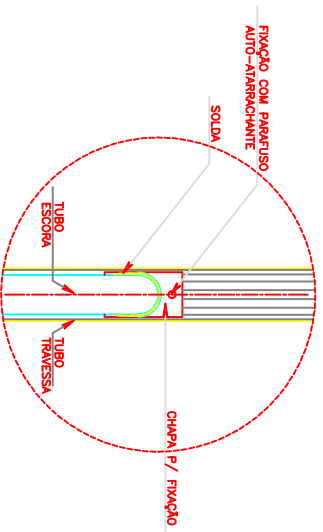



ACESSÓRIOS P/ ALAMBRADO TUBULAR

ESCALA - 1 : 20

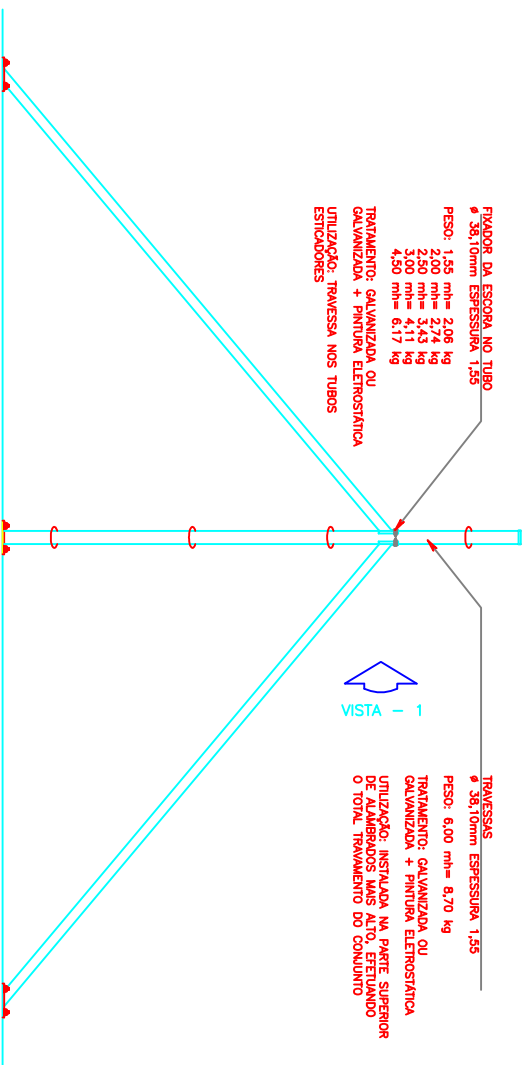


CHAPA DE SUPORTE INFERIOR

ESCALA - 1 : 5

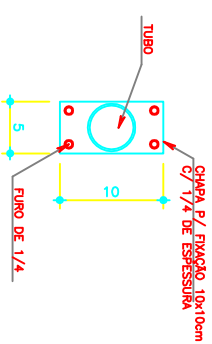

CHAPA DE SUPORTE INFERIOR ESPAÇO LIMITADO

ESCALA - 1 : 5

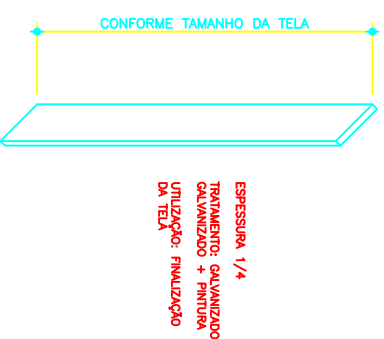

BARRA DE ACABAMENTO

ESCALA - 1 : 5

ESPESSURA 1/4
TREATAMENTO: GALVANIZADA
GALVANIZADA + PINTURA
UTILIZAÇÃO: FINALIZAÇÃO
DA TELA