PORTÃO DE CORRER SOBRE VIGA U

FIGURA ILUSTRATIVA
PODENDO HAVER ALTERAÇÕES CONFORME MEDIDA SOLICITADA E MIOLO ESCOLHIDO

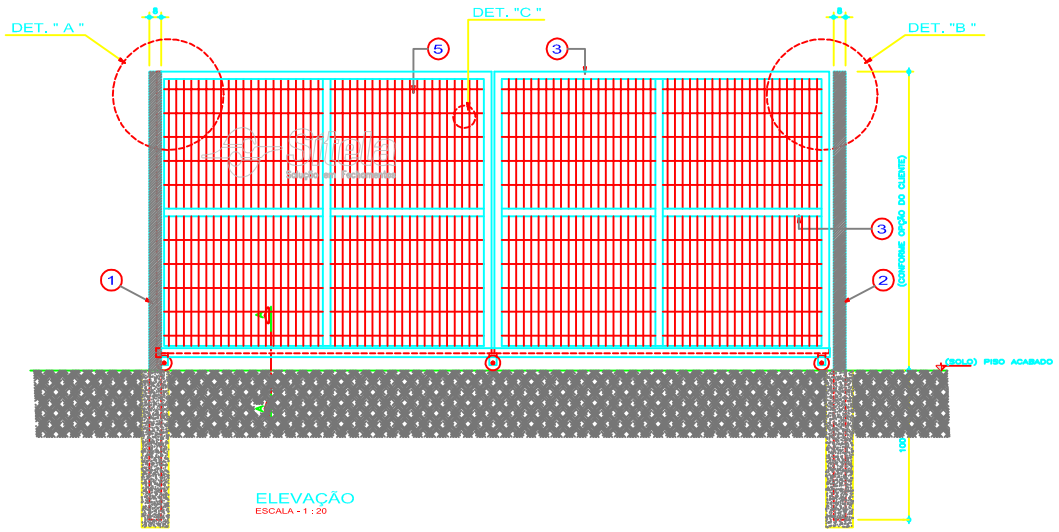

ELEVAÇÃO
ESCALA - 1 : 20

DETALHE "C" TIPOS DE MIOLO

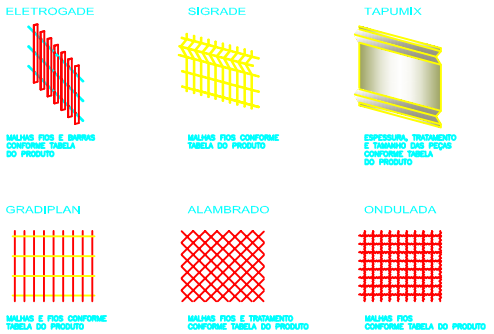

ALTURA: conforme padrão da grade de fechamento
COMPRIMENTO: conforme solicitação do cliente

OBS:

PORTÃO ACIMA 6,00ML DE FOLHA UTILIZAR
– 2 COLUNAS CONJUNTAS DE SUSTENTAÇÃO E 1 PARA BATENTE
– TRILHO E ROLDANA BLINDADAS DUPLAS

LEGENDA:

1. 1 coluna de tubo industrial 80 x 80mm, parede 4,75mm compr. 3,00m. Fixados com concreto em furos de 1,00m conforme detalhe "A"
2. 1 batente de tubo industrial 80 x 80mm, parede 2,00mm compr. 3,00m. Fixados com concreto em furos de 1,00m conforme corte C–C
3. Estrutura em tubo industrial 60 x 40mm, parede 1,50mm
4. Base de viga U laminada 2"
5. Tipos de miolo (VER DETALHE "C")
6. Trilho superior em perfil U 40 x 40mm chapa 2mm conforme corte B–B
7. 2 suportes com rolete de polipropileno conforme corte B–B
8. 2 roldanas ø 100mm com rolamento blindado conforme detalhe corte A–A
9. Trilho em cantoneira 1 1/4 x 1 1/4 com ferro ø 5/8 conforme corte A–A
10. Bruto c/ Pintura Eletrostática 8,1 = bruto
    8,2 = bruto com pintura
    8,3 = galvanizado
    8,4 = galvanizado + pintura

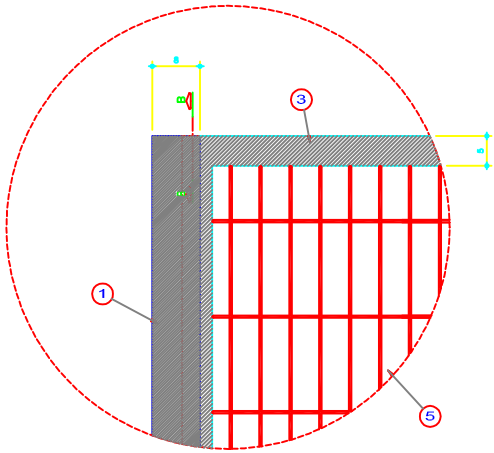

DETALHE "A"
ESCALA - 1 : 5

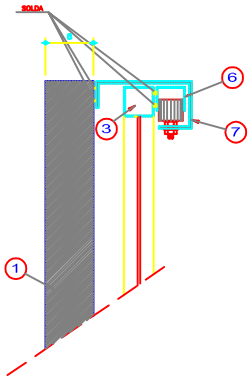

CORTE B-B
ESCALA - 1 : 5

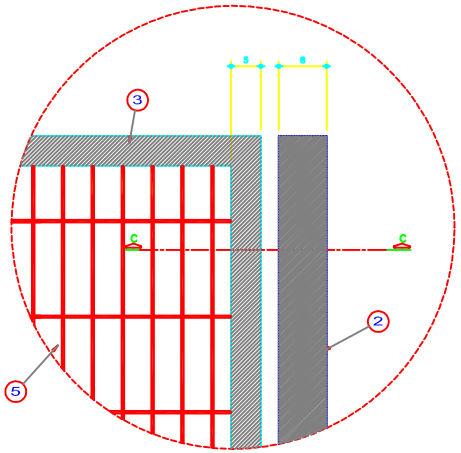

DETALHE "B"
ESCALA - 1 : 5

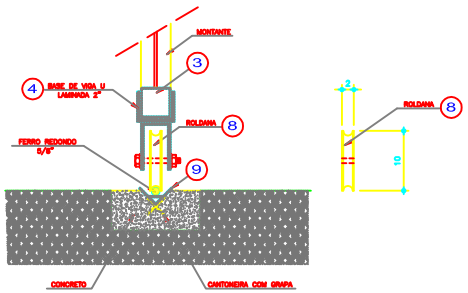

CORTE A-A
ESCALA - 1 : 5

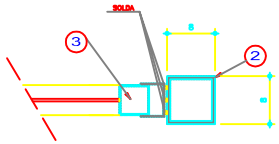

CORTE C-C
ESCALA - 1 : 5

REVISÃO	MODIFICAÇÃO	DATA	ALTERADO POR
04			
03			
02	INCLUSÃO DE NOVAS INFORMAÇÕES	20/01/11	Celso
01	REVISÃO GERAL	12/09/09	Celso

ASSUNTO: PORTÃO DE CORRER SOBRE VIGA U

FOLHA: 113

AUTOR DO PROJETO | RESP. TÉCNICO | CREA Nº:

DESENHO: CELSO ALEXANDRE | VERIFICAÇÃO | DATA: 12.08.2009 | ESCALA: 1 : 20 | REVISÃO: 02